

Broj: 0204-3687/2
Budva, 26.12.2017. godine

„Urbi.Pro“ d.o.o. Podgorica

Direktor Dušan Džudović

PREDMET: Zahtjev za dostavljanje ponude

U skladu sa članom 5. stav 1. alineja 1. i člana 6. stav 1. Pravilnika za sprovođenje postupka za nabavku male vrijednosti Javnog preduzeća za upravljanje morskim dobrom Crne Gore, broj: 0203-3129/6 od 22.09.2017. godine, kojim je predviđeno da se nabavka male vrijednosti može realizovati direktnim prihvatanjem predračuna/fakture od strane ponuđača, dostavljamo Vam Zahtjev za dostavljanje ponuda za uslugu **Revizija glavnog projekta izgradnje rampe-navoza za izvlačenje čamaca na Maloj plaži na dijelu ispred (akvatorijum) katastarske parcele 3575 K.O. Ulcinj u opštini Ulcinj.**

Za ispunjenje uslova za obavljanje predmetne usluge dužni ste da posjedujete sledeće licence:
Privredno društvo, pravno lice, odnosno preduzetnik, treba da posjeduje licence za :

- Izradu geodetskih podloga, elaborata i/ili projekata ;
- Izradu građevinskih projekata za objekte hidrotehnike ;
- Izrada projekata elektro - instalacija jake struje;

Ponuđač tj. Privredno društvo, pravno lice, odnosno preduzetnik, treba da ima zaposlene inženjere koji posjeduju licence za :

- Izradu geodetskih podloga, elaborata i/ili projekata ;
- Izradu građevinskih projekata za objekte hidrotehnike ;
- Izrada projekata elektro - instalacija jake struje;

Procijenjena vrijednost nabavke je 3.000,00 EUR-a sa uračunatim PDV-om.

Način plaćanja: plaćanje će se izvršiti nakon dostavljenog konačnog izvještaja o reviziji u roku od 10 (deset) dana od dana prijema fakture.

Rok pružanja usluge: 20 (dvadeset) kalendarskih dana od dana dostavljanja Glavnog projekta.

Molimo Vas da, ukoliko ste zainteresovana za predmetnu uslugu, dostavite ponudu **do 28.12.2017. godine do 14 časova** neposredno na arhivu Preduzeća ili na e-mail adresu mirjana.radicevic@morskodobro.com . Ponuda treba da sadrži finansijski dio ponude i podatke o imenima inženjera i nazivima licenci za svaku fazu projekta.

Napomena: Ponuda dostavljena elektronskim putem mora biti skenirana sa jasno vidljivim potpisom ovlašćenog lica i pečatom ponuđača.

S poštovanjem,

Službenica za javne nabavke
Mirjana Radičević, dipl.ing.org.rada



Direktor,
Predrag Jelušić, dipl.ekonomista

Prilog:

- UTU broj: 0207-3194/2 od 28.09.2017. god. izdati od strane Javnog preduzeća za upravljanje morskim dobrom crne gore.
- Projektni zadatak

JAVNO PREDUZEĆE ZA UPRAVLJANJE
MORSKIM DOBROM CRNE GORE
Broj 0207 – 3194/1
Budva, 28.09.2017. god.

JAVNO PREDUZEĆE ZA UPRAVLJANJE MORSKIM DOBROM CRNE GORE -
BUDVA na osnovu člana 1 Uredbe o izmjeni uredbe o povjeravanju poslova iz
nadležnosti Ministarstva održivog razvoja i turizma Javnom preduzeću za upravljanje
morskim dobrom i Javnom preduzeću nacionalni parkovi Crne Gore (Službeni list
CG, br. 78/15) , Plana objekata privremenog karaktera u zoni morskog dobra za
period 2016-2018 br: 101-14/207 od 06.06.2016.god. , a u vezi sa članom 116 Zakona
o uređenju prostora i izgradnji objekata (Službeni list CG, br. 51/08 I 40/10) i člana
7. Zakona o morskome dobru (Službeni list RCG, br. 14/92), u t v r đ u j u s e

URBANISTIČKO - TEHNIČKI USLOVI

Za postavljanje privremenog objekta tipa: **rampa - navoz za izvlačenje čamaca**
na lokaciji: mala plaža **lok: 4.14**
OPSTINA: Ulcinj , na kat.parceli 3575 K.O. Ulcinj i akvatorij ispred

1. USLOVI

-dimenzije osnove: P=15m x 3.5m , nagiba 9%

-namjena: Navoz za izvlačenje čamaca

-materijali konstrukcije: Kosa AB rampa za izvlačenje čamaca iz mora, dimenzija 3.5m
x 15m nagiba 9% sa metalnom konstrukcijom čekrka za povlačenje čamka. Betonska
ploča je debljine 15cm sa poprečno postavljenim drvenim pragovima. Rampa se
temelji na trakaste temelje i ivične grede. Na vrhu rampe postavlja se metalna
konstrukcija čekrka za izvlačenje čamca koji se pokreće ručno ili elektromotorom.

-spoljna obrada: sve drvene elemente zaštititi sadolinom

--uređenje terena: postojeća podloga

-priklučci na instalacije: po posebnim saglasnostima nadležnih preduzeća

**Napomena: korisnik je dužan da dostavi revidovani Glavni projekat,
elektroenergetsku i protivpožarnu saglasnost, saglasnost Agencije za zaštitu
životne sredine i saglasnost Uprave za zaštitu kulturnih dobara**


Glavni projekat treba da sadrži sve što je predviđeno Pravilnikom o načinu
izrade, razmjeri i blizoj sadržini tehničke dokumentacije (Sl. List CG br. 23-14 od
30.05.2014) i Zakonom o uređenju prostora i izgradnji objekata ("Sl. list Crne Gore",
br. 51 od 22. avgusta 2008, 40/10, 34/11, 47/11, 35/13, 39/13, 33/14).

2. Urbanističko-tehnički uslovi su sastavni dio Rješenja.

Služba za uređenje i izgradnju
morskog dobra
Obradivač,
Vukićević Sreten, d.i.arh.

Rukovodilac,
Rajko Mihović, dip.ecc.

IZMJENE I DOPUNE PLANA OBJEKATA PRIVREMENOG KARAKTERA U ZONI
MORSKOG DOBRA U OPŠTINI ULCINJ ZA PERIOD 2016.-2018.GOD.
LOKACIJA BR.4 - MALA PLAŽA

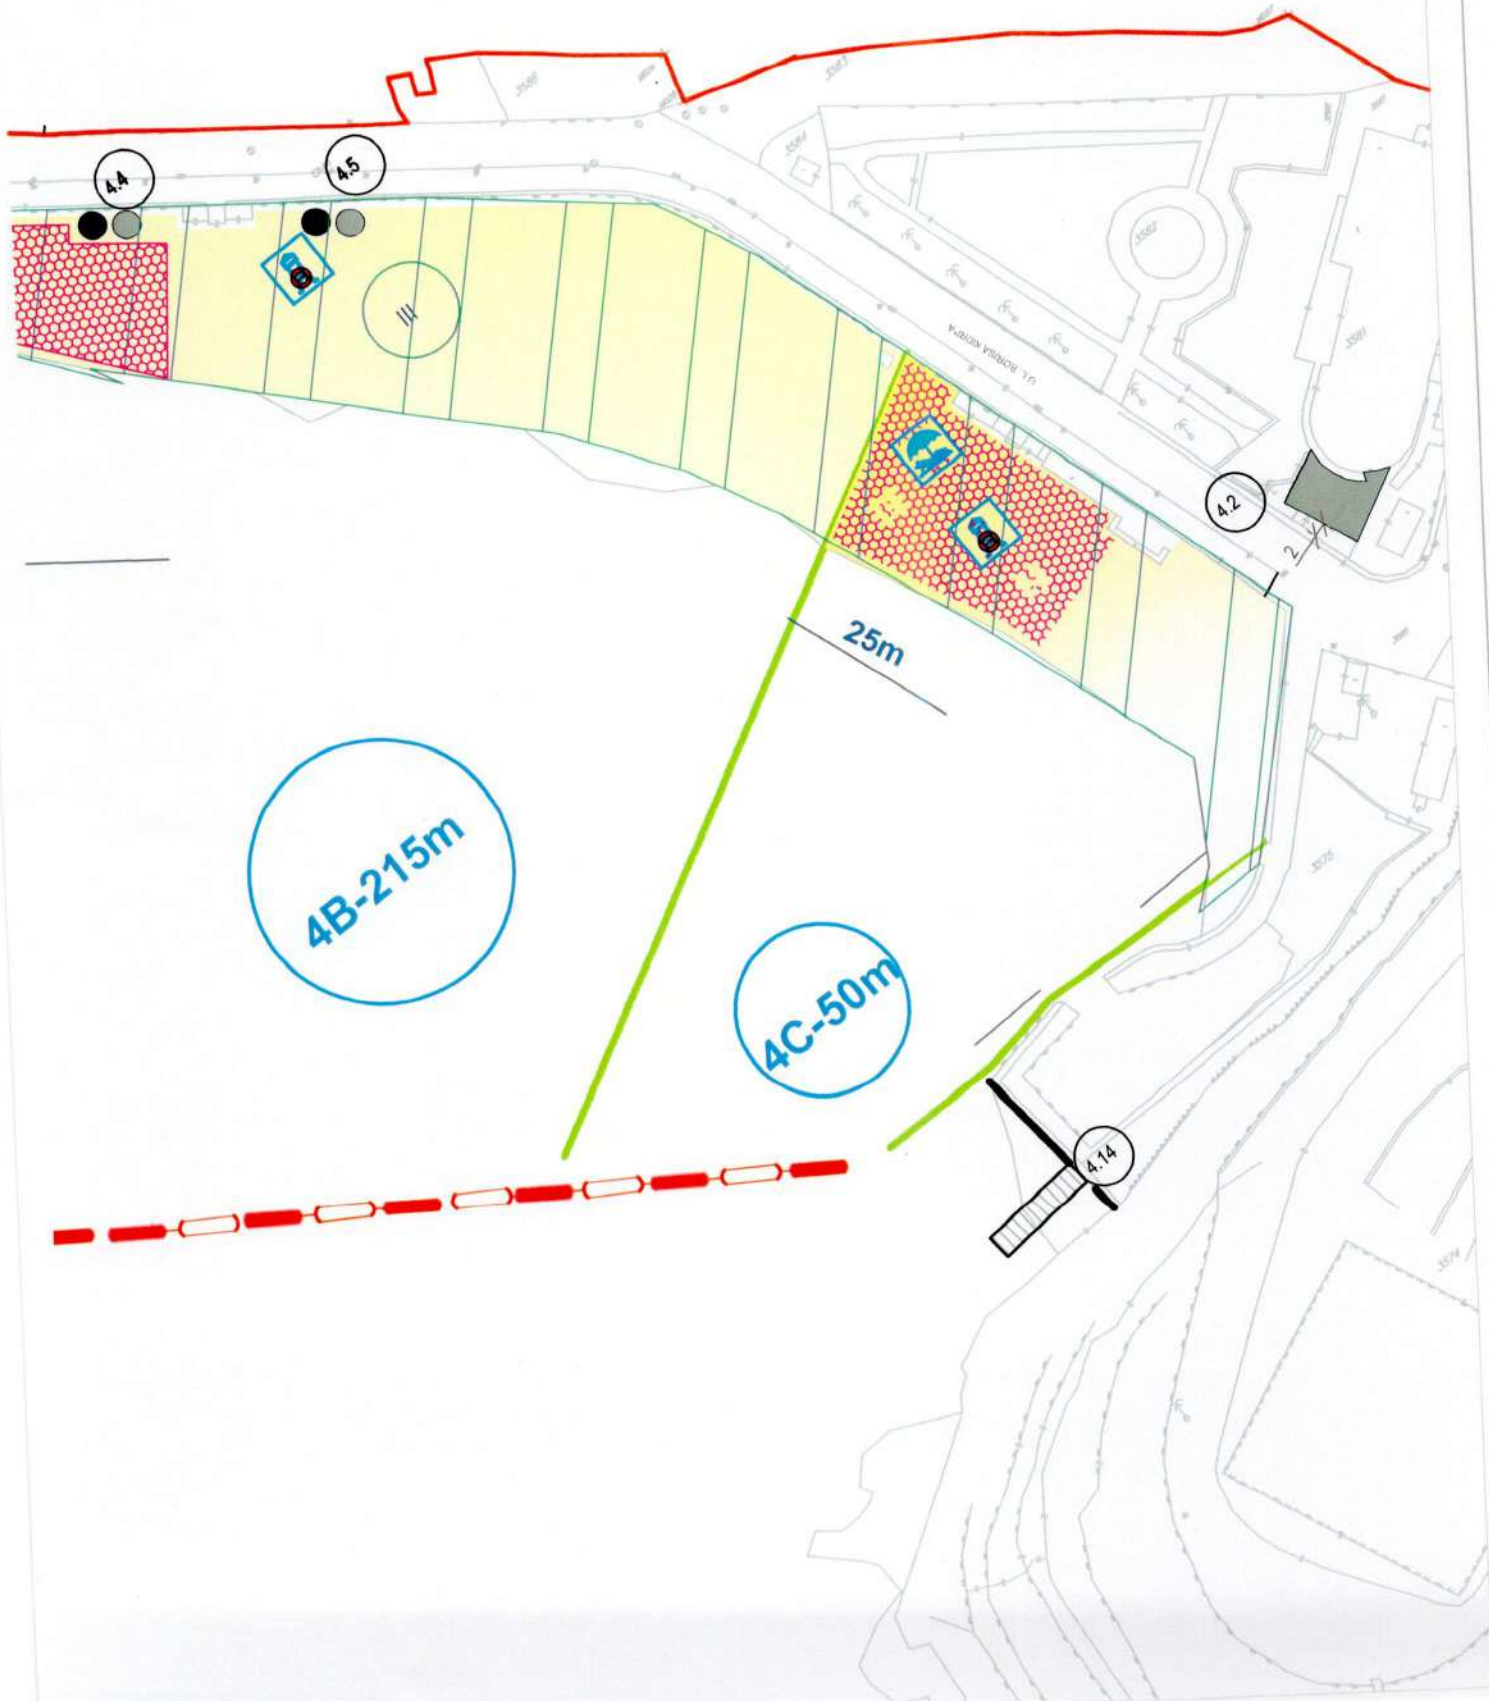

Broj: 0207-3194/2

Datum: 28.09.2017. god

PROJEKTNI ZADATAK

za izradu Glavnog projekta izgradnje **rampe - navoza za izvlačenje čamaca** na Maloj plaži na dijelu i ispred (akvatorijum) katastarske parcele 3575 K.O. Ulcinj u Ulcinju

INVESTITOR: Javno preduzeće za upravljanje morskim dobrom Crne Gore

Za potrebe investitora, Javnog preduzeća za upravljanje morskim dobrom Crne Gore uraditi glavni projekat izgradnje **rampe - navoza za izvlačenje čamaca** na Maloj plaži na dijelu i ispred (akvatorijum) katastarske parcele 3575 K.O. Ulcinj u Ulcinju.

-dimenzije osnove: P=15m x 3.5m , nagiba 9%

-namjena: navoz za izvlačenje čamaca

-materijali konstrukcije: Kosa AB rampa za izvlačenje čamaca iz mora, dimenzija 3.5m x 15m nagiba 9% sa metalnom konstrukcijom čekrka za povlačenje čamca. Betonska ploča je debljine 15cm sa poprečno postavljenim drvenim pragovima. Rampa se temelji na trakaste temelje i ivične grede. Na vrhu rampe postavlja se metalna konstrukcija čekrka za izvlačenje čamca koji se pokreće ručno ili elektromotorom.

Prije projektovanja uraditi geodetski snimak terena sa dovoljnom širinom zahvata snimka koja omogućava precizno projektovanje, kao i batimetrijski snimak morskog dna u dužini od 50 m od obale- mandrača i širini od 30 m na poziciji projektovanja navoza.

Za potrebe projektovanja navoza, a u okviru glavnog projekta potrebna je izrada detaljnih geoloških istraživanja tla radi utvrđivanja geotehničkih osobina tla, tj podataka o geotehničkim svojstvima terena, u ovom slučaju morskog dna ispred mandrača (na poziciji budućeg navoza), sve shodno članu 7. Zakona o geološkim istraživanjima ("Sl.list RCG" br. 28/93, 42/94, 26/07), što podrazumijeva izradu Projekta geoloških istraživanja tla za predmetnu lokaciju i Elaborat o rezultatima izvršenih geoloških istraživanja. Na iste je potrebno pribaviti saglasnost nadležnog ministarstva.

Projektant ima obavezu da obezbijedi i sve druge neophodne podloge i podatke za projektovanje (hidrološke, hidrografske, meteorološke i sl.). Tehničkom dokumentacijom predvidjeti mjere zaštite od požara, od elementarnih nepogoda, zaštite na radu kao i zaštite životne sredine i shodno Zakonu o procjeni uticaja na životnu sredinu uraditi Elaborat i sprovesti postupak procjene uticaja na životnu sredinu.

Projekat uraditi u svemu prema urbanističko tehničkim uslovima br. 0207 – 3194/1 od 28.09.2017. god. izdatim od strane Javnog preduzeća za upravljanje morskim dobrom crne gore.

Glavni projekat treba da sadrži sve što je predviđeno Pravilnikom o načinu izrade, razmjeri i blizoj sadržini tehničke dokumentacije (Sl. List CG br. 23-14 od 30.05.2014) i

Zakonom o uređenju prostora i izgradnji objekata ("Sl. list Crne Gore", br. 51 od 22. avgusta 2008, 40/10, 34/11, 47/11, 35/13, 39/13, 33/14).

Projekte uraditi u razmjeri 1 : 50 sa detaljima i dostaviti investitoru u tri analogna i sedam zaštićenih digitalnih primjerka (u pdf formatu) na CD-u.

Nakon predaje tehničke dokumentacije investitor će shodno Zakonu, sprovesti postupak revizije. Projektant će biti obavezan postupiti po eventualnim primjedbama Revidenta.

Investitor
JPMD