

Прилог	Број	Прилог	Вриједност
0103-998/1			



ЈАВНО ПРЕДУЗЕЋЕ ЗА УПРАВЉАЊЕ
МОРСКИМ ДОБРОМ ЦРНЕ ГОРЕ

Број : 0103-

Budva: 06.04.2021. godine

СЛУЖБЕНА ЗАБИЈЕШКА


Sačinjena dana 06.04.2021. godine na okolnosti izvršenog obilaska terena na području opštine Budva, lokacija Sveti Stefan.

izvršenim obilazkom terena konstatovano je da je na dijelu pješačke staze na prilazu grad-hotelu Sveti Stefan, za potrebe zakupca preduzeća "Adriatic properties" doo. iz Budve, postavljen informativni objekat pov. 8m², izrađen od al. profila.

Objekat je postavljen na kat. parc. br. 1078KO. Sveti Stefan, koja je vlasništvo preduzeća "Sveti Stefan hoteli" AD.


Vazećim Izmjenama i dopunama Programa objekata privremenog karaktera za zonu morskog dobra u opštini Budva za period 2019-2023. godine, na navedenoj lokaciji nije predviđeno postavljanje predmetnog sadržaja, već je isti postavljen bez odobrenja i dozvole.

Službena zabilješka se dostavlja radi daljeg postupka-prijave prema nadležnim inspekcijским službama.

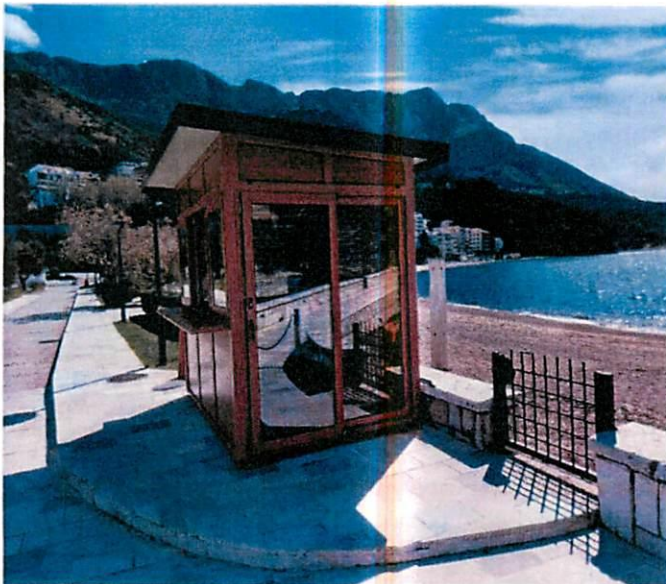

Fotografije sa lica mjesta

13723,26

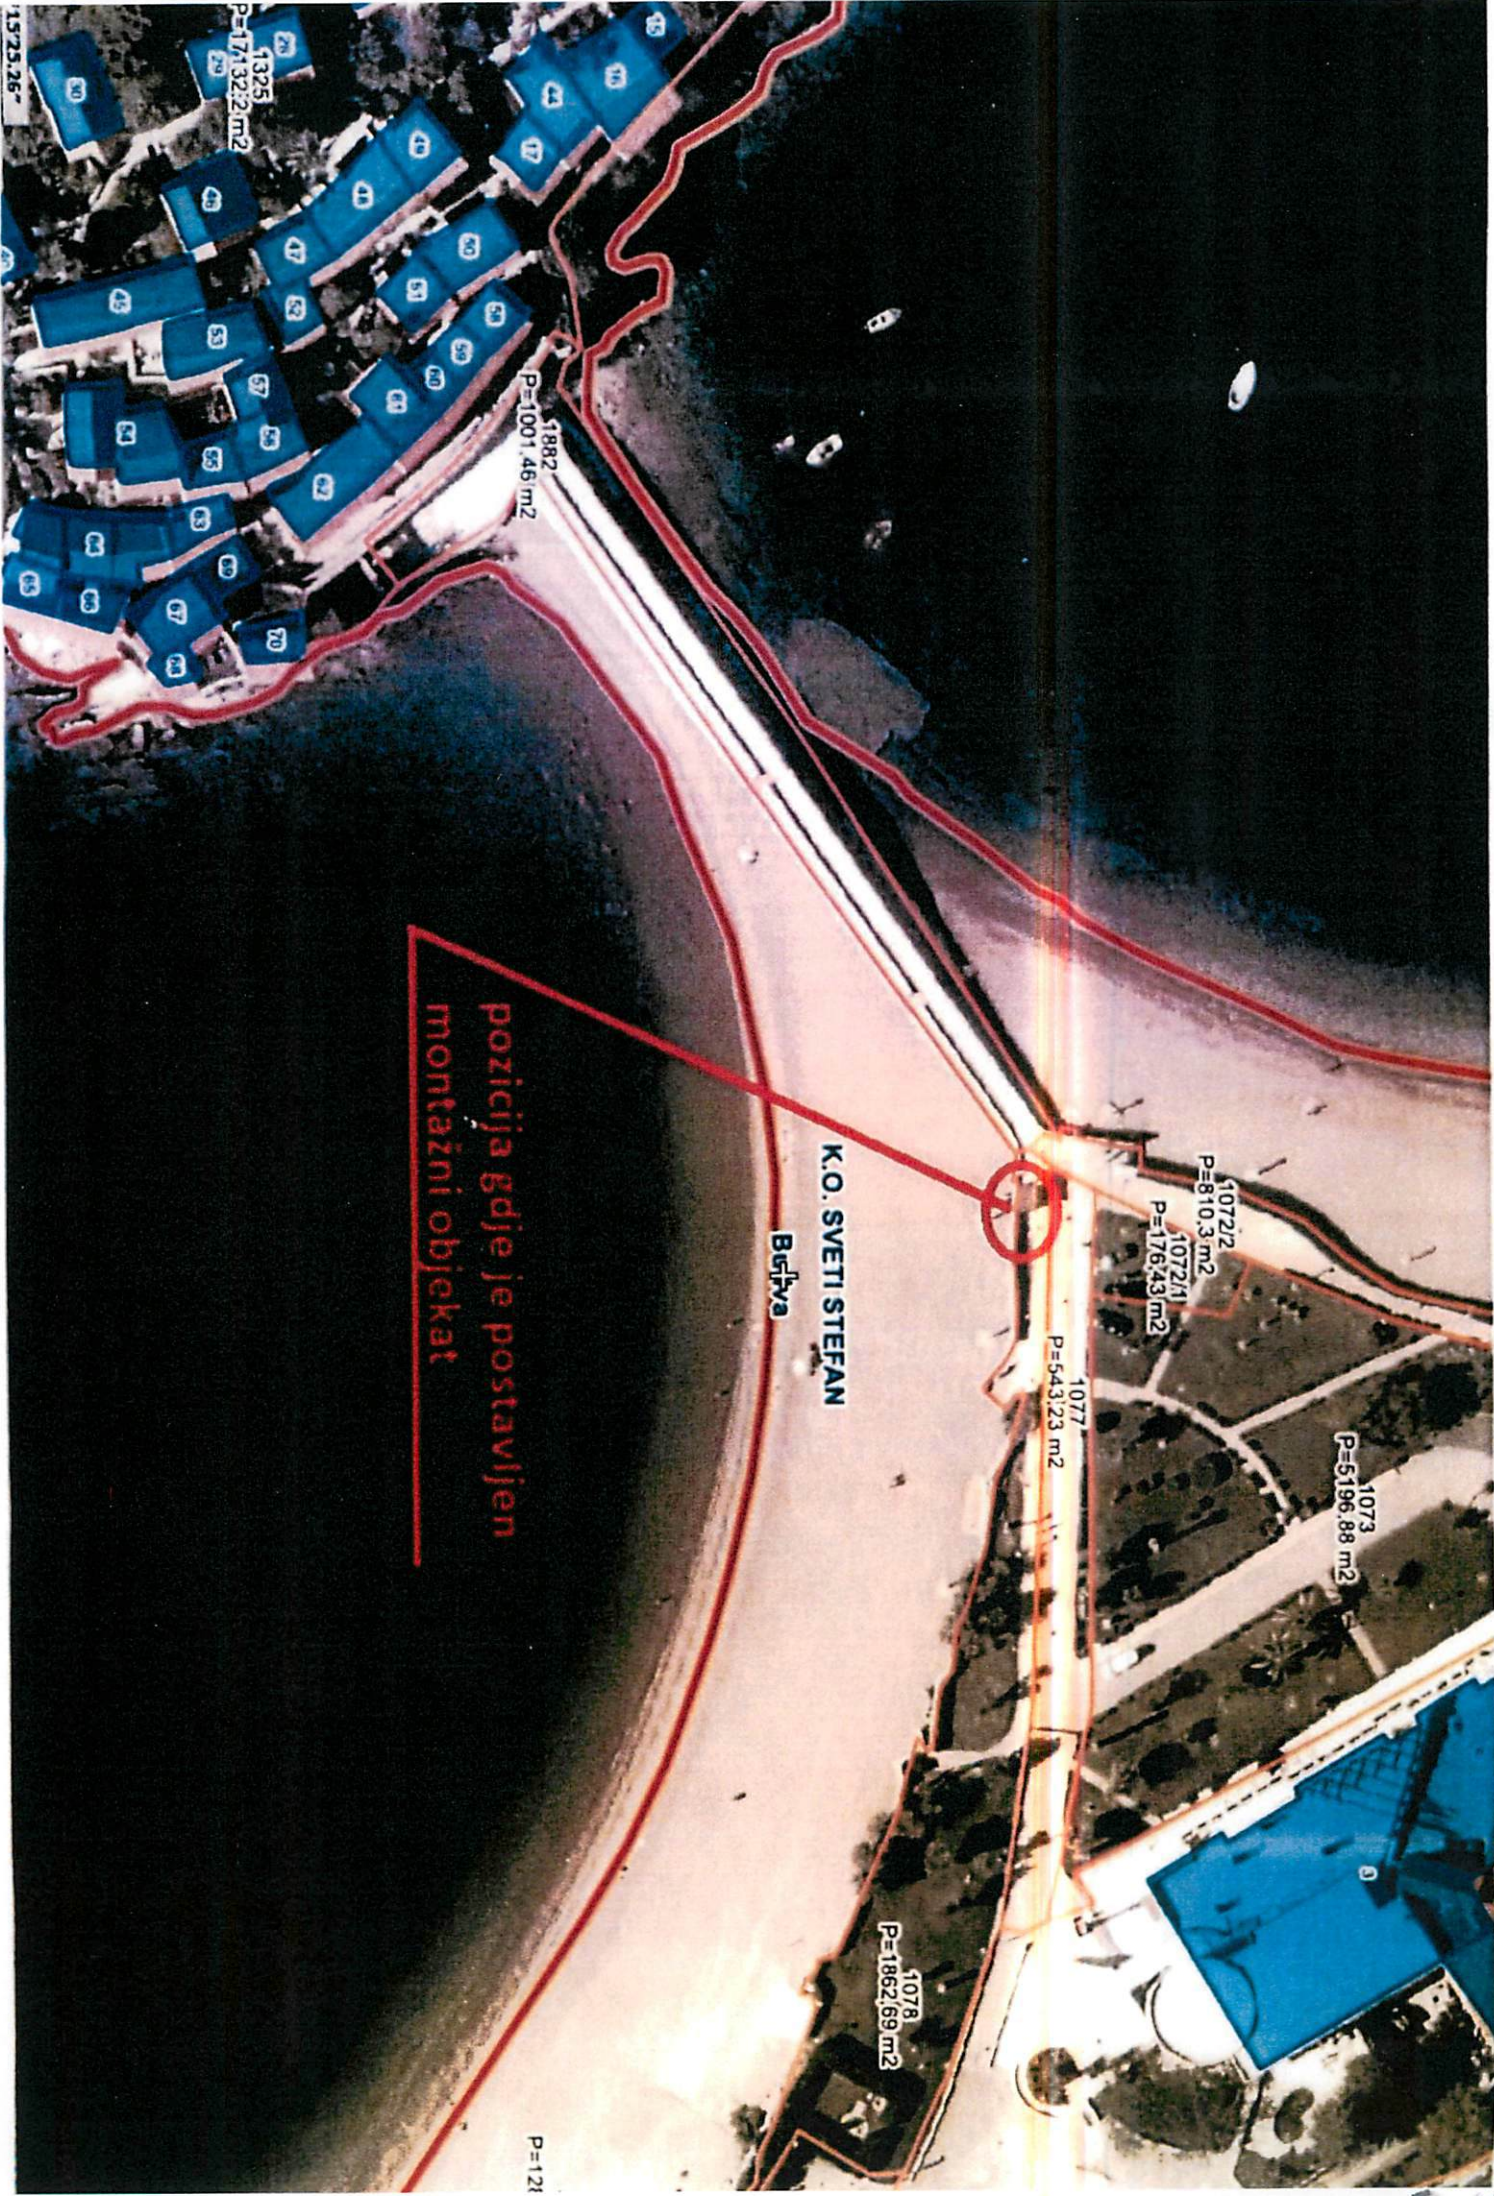

1325
P=171322m2

1882
P=1001,46m2

1072/2
P=810,3m2
1072/1
P=176,43m2

1077
P=543,23 m2

1073
P=5196,88 m2

1078
P=1862,69 m2

P=128

K.O. SVETI STEFAN

Betova

pozicija gdje je postavljen
montažni objekat