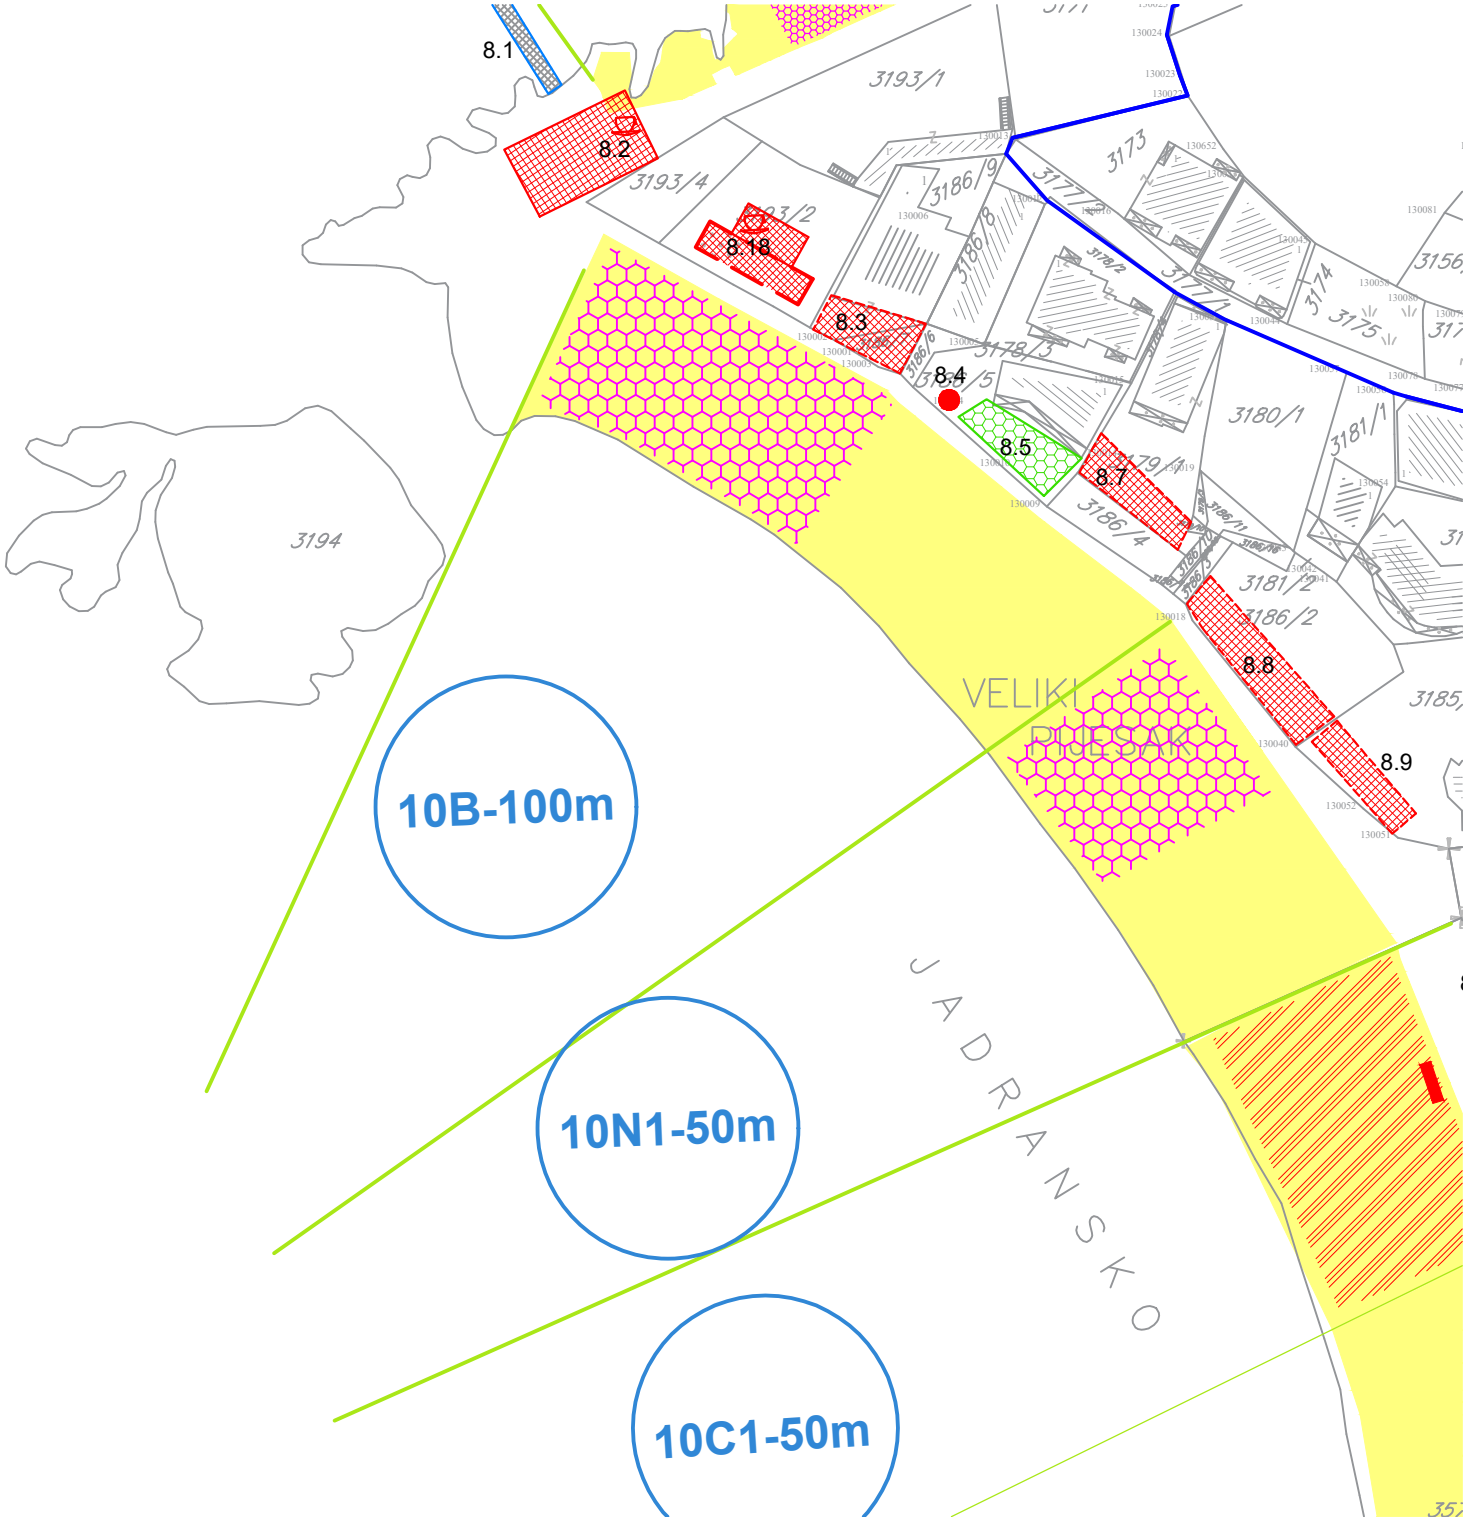
8.1
8.2
8.18
8.3
8.4
8.5
8.7
8.8
8.9
3193/1
3193/4
3194
3173
3174
3175
3180/1
3181/1
3181/2
3186/2
3186/4
3186/9
3186/8
3178/3
3179/1
3185/
10B-100m
10N1-50m
10C1-50m
JADRANSKO